




Voorgevel

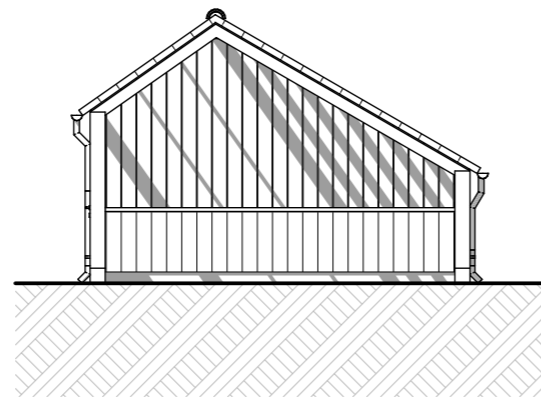


Rechtergevel

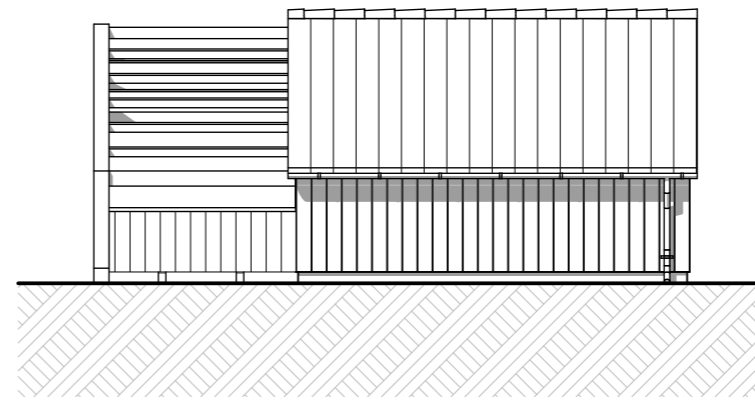

Achtergevel

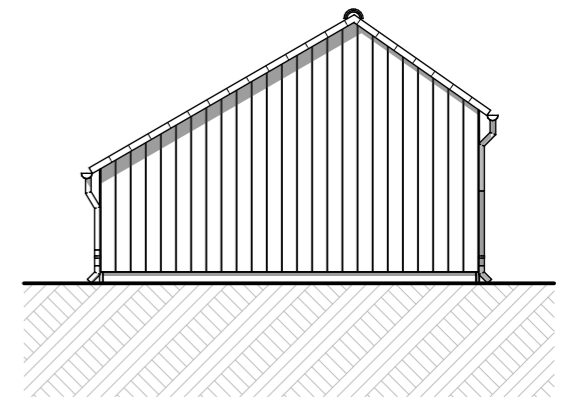

Linkergevel

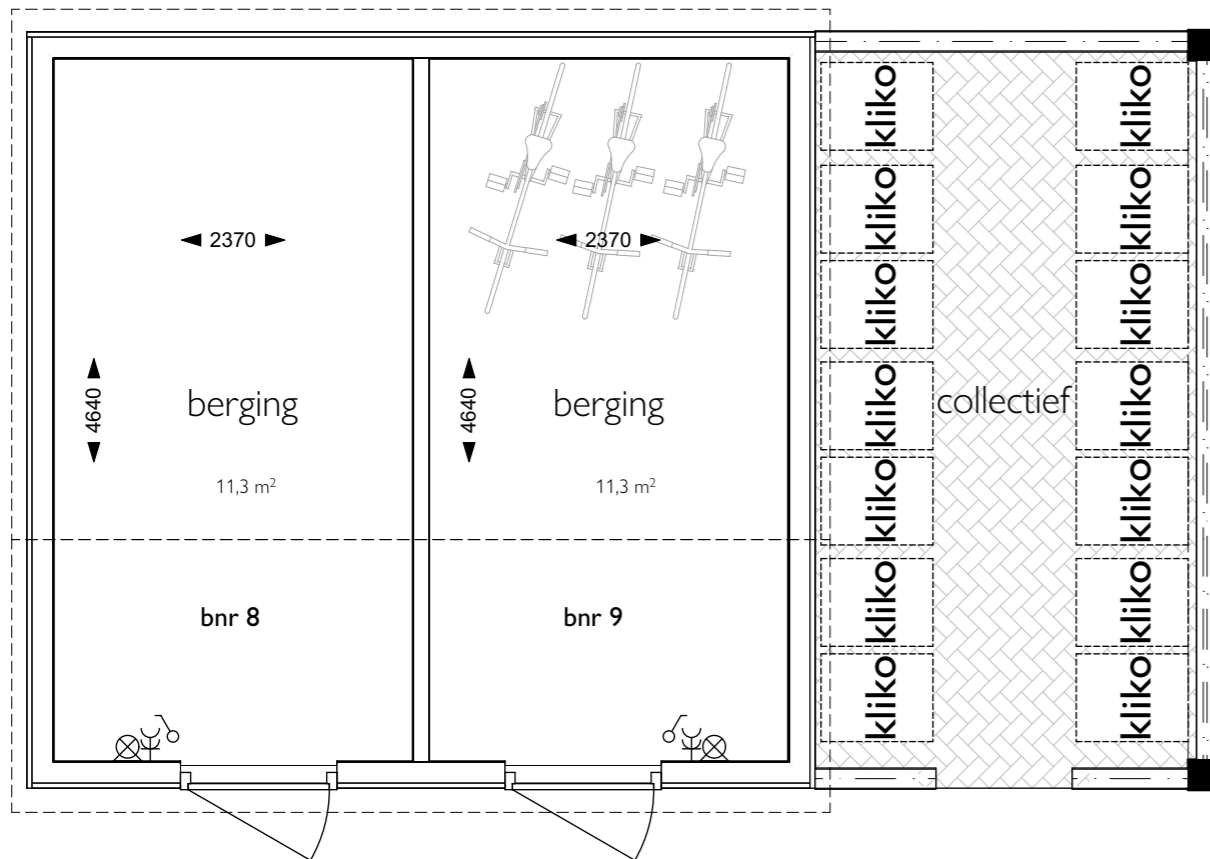

Bergingen bnr 8 en 9



Schaal: 1:50, 1:100, 1:3,85

I'M Architecten BV. Alle rechten voorbehouden.



**VLOED
STROOM**
HEINO