



Begane grond




Verdieping

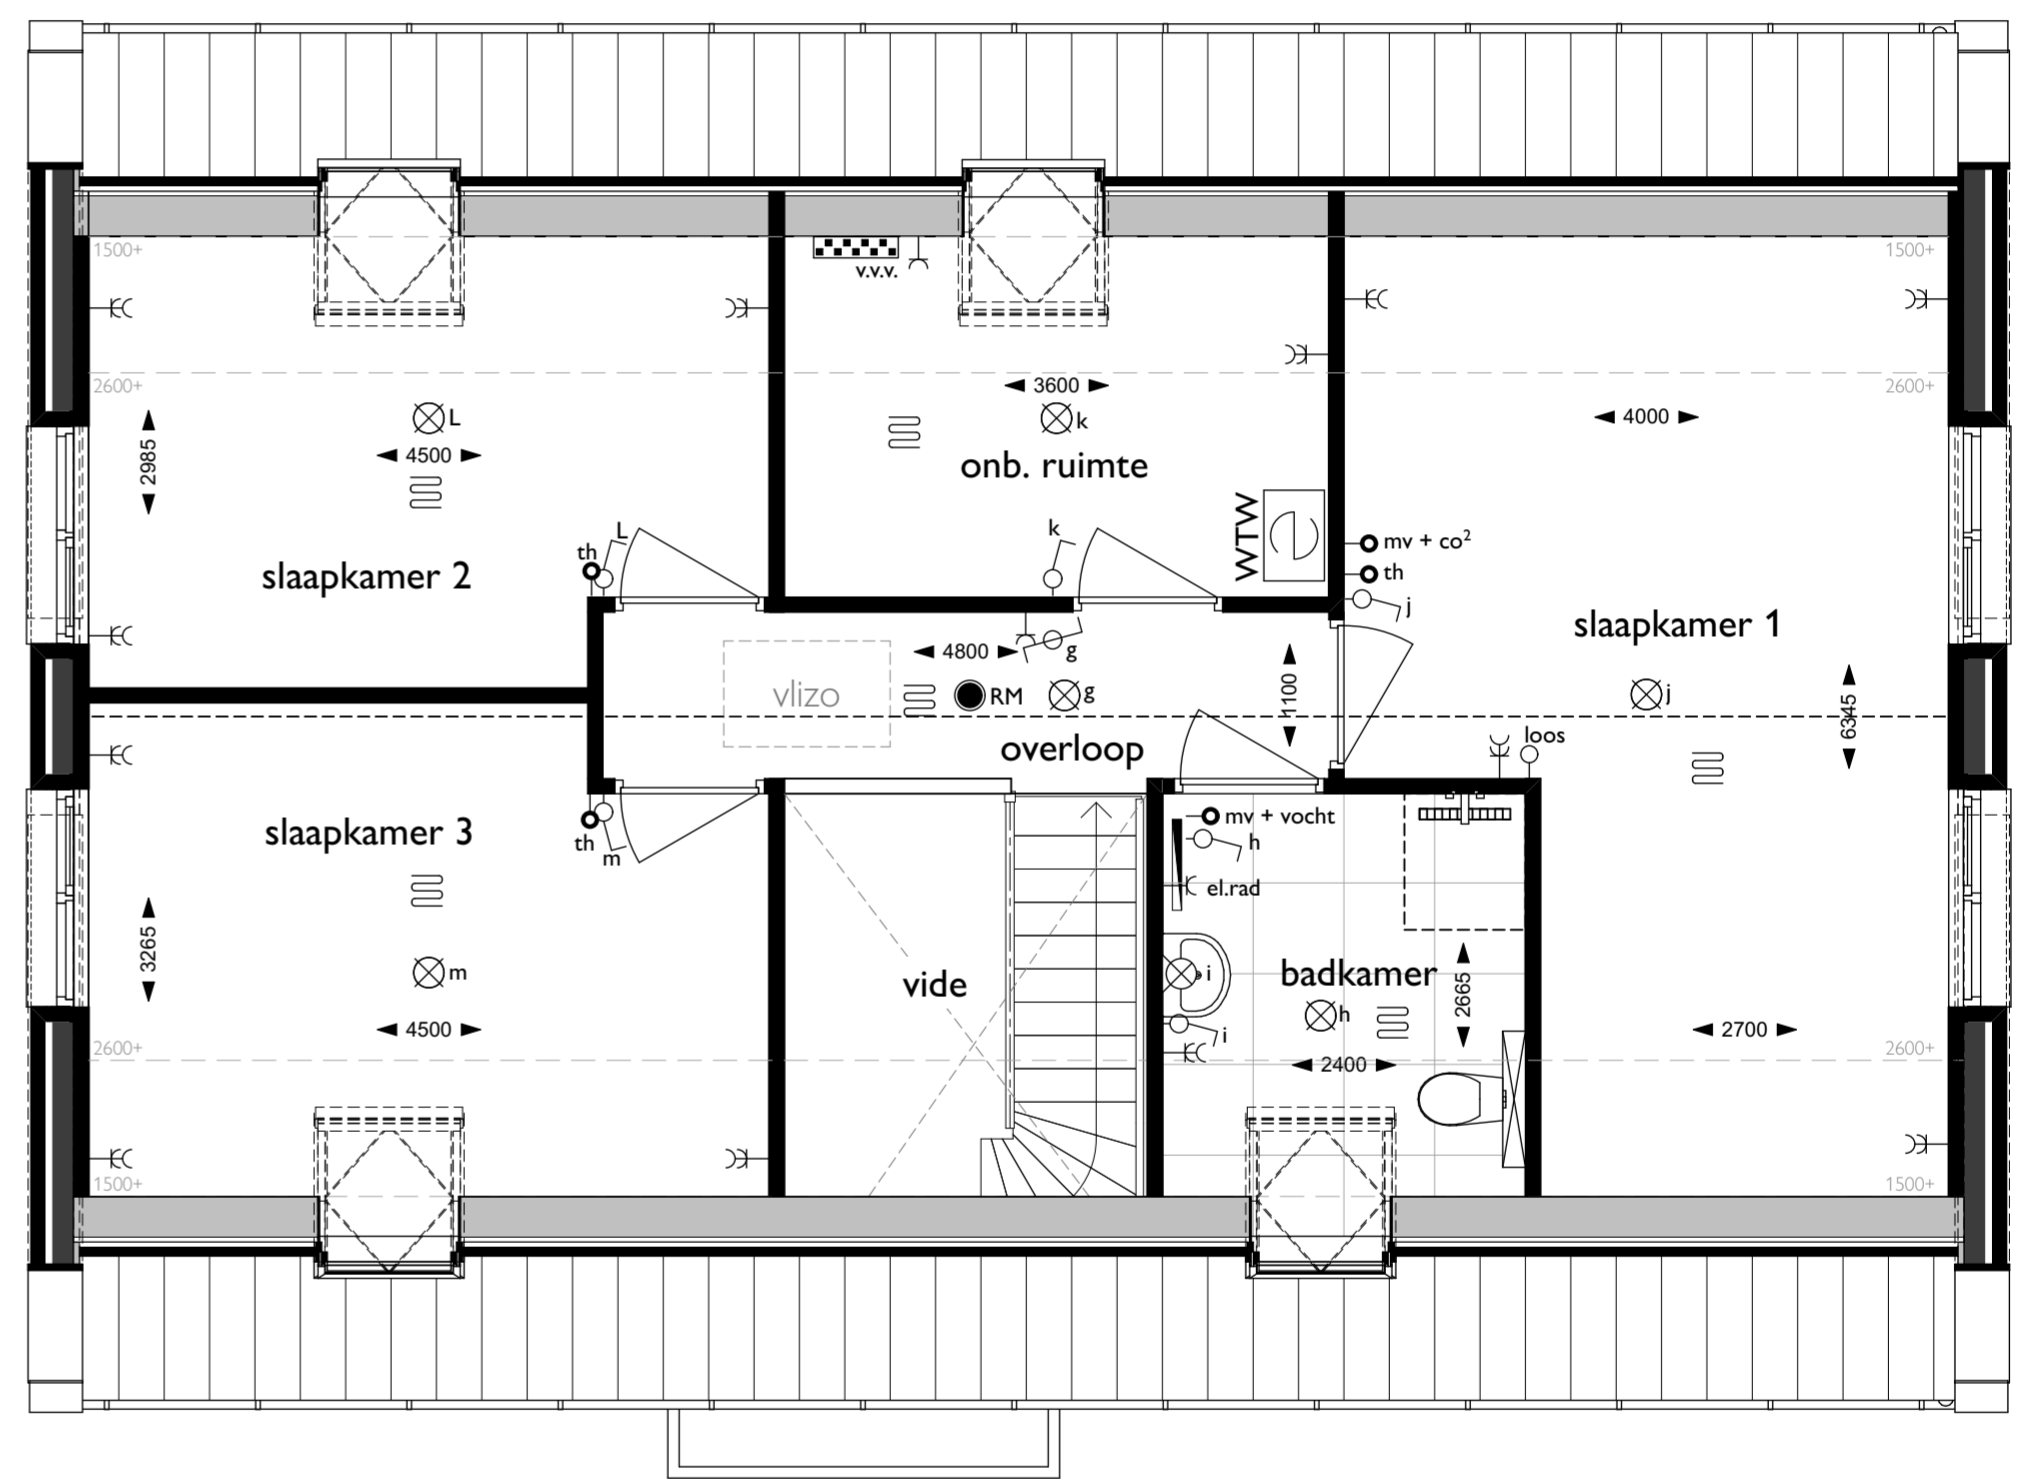

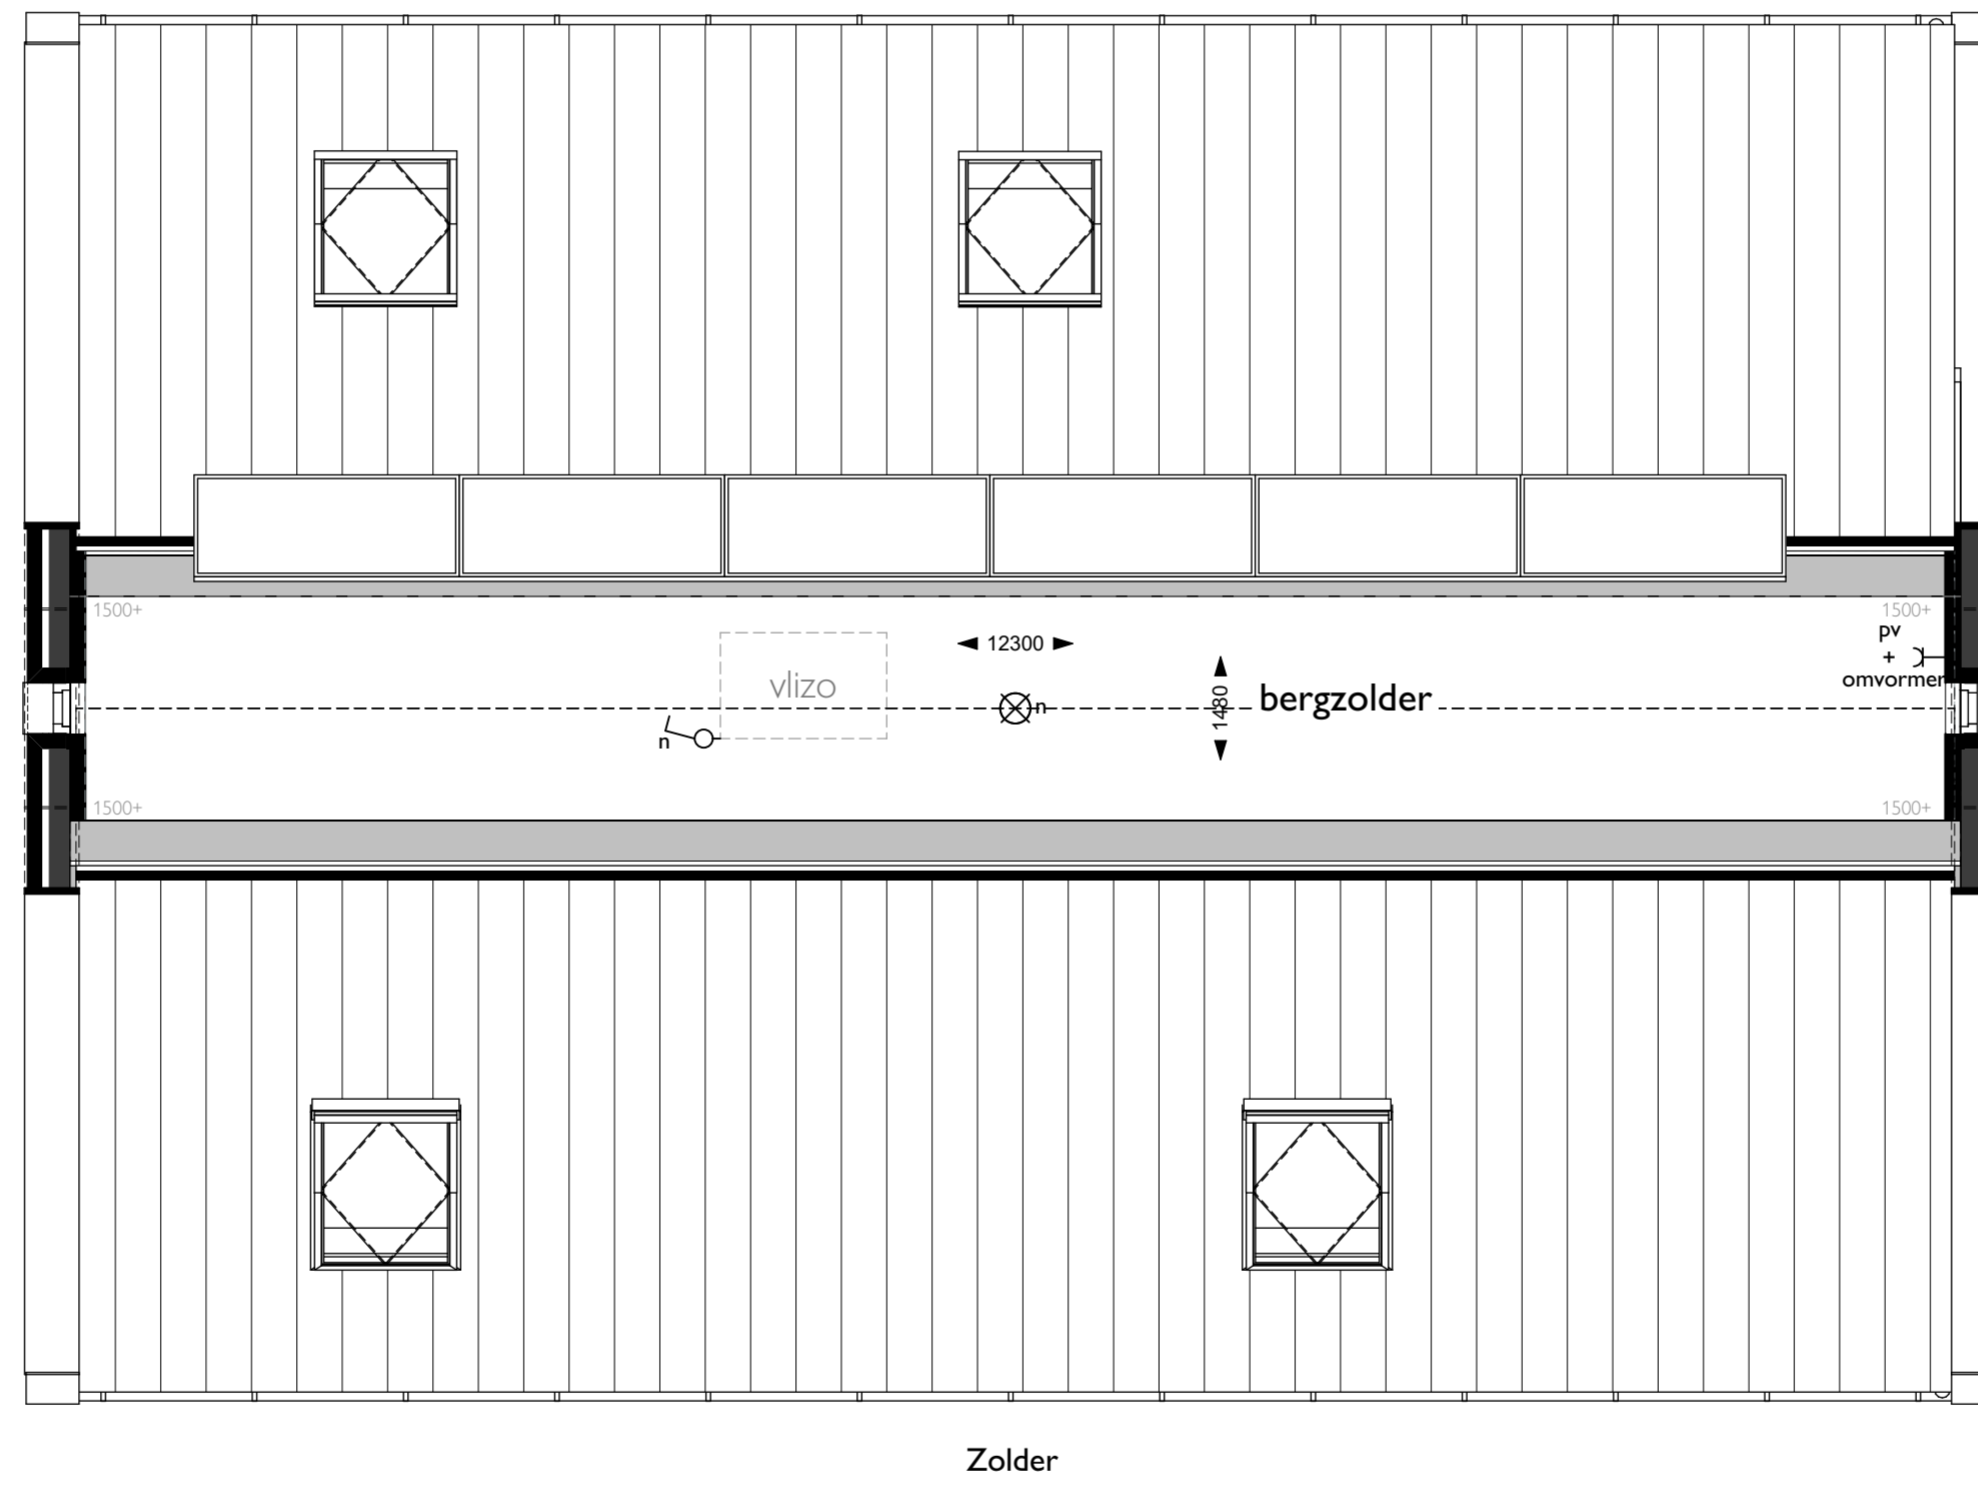


Voorgevel

bnr 10

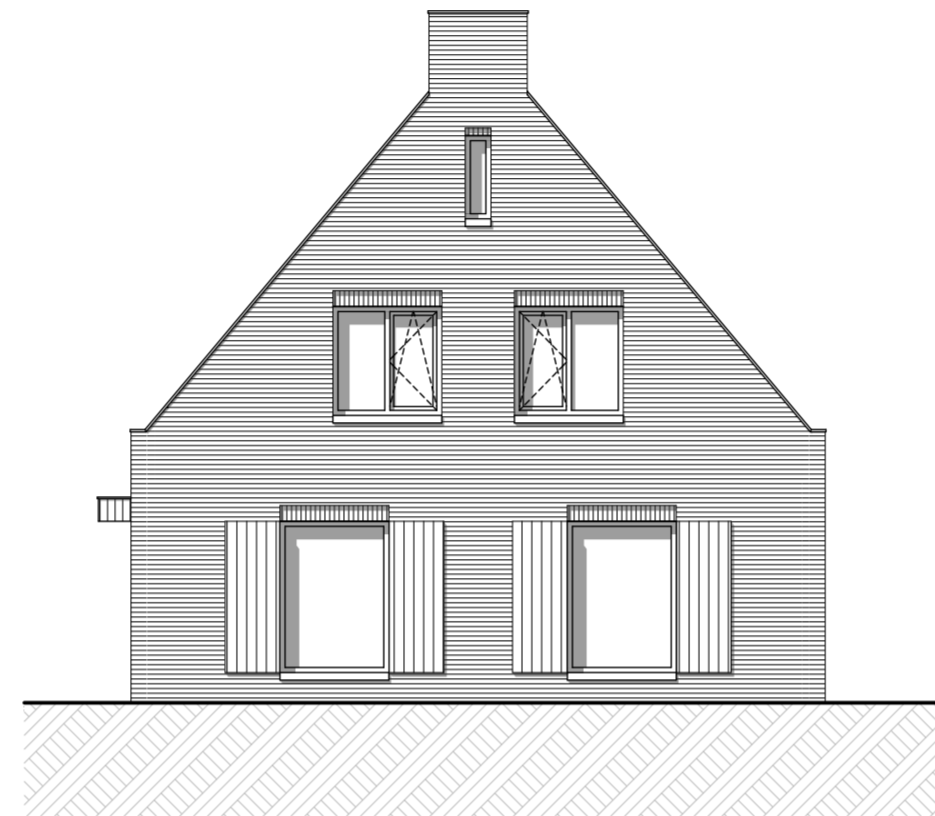

Rechtergevel

bnr 10

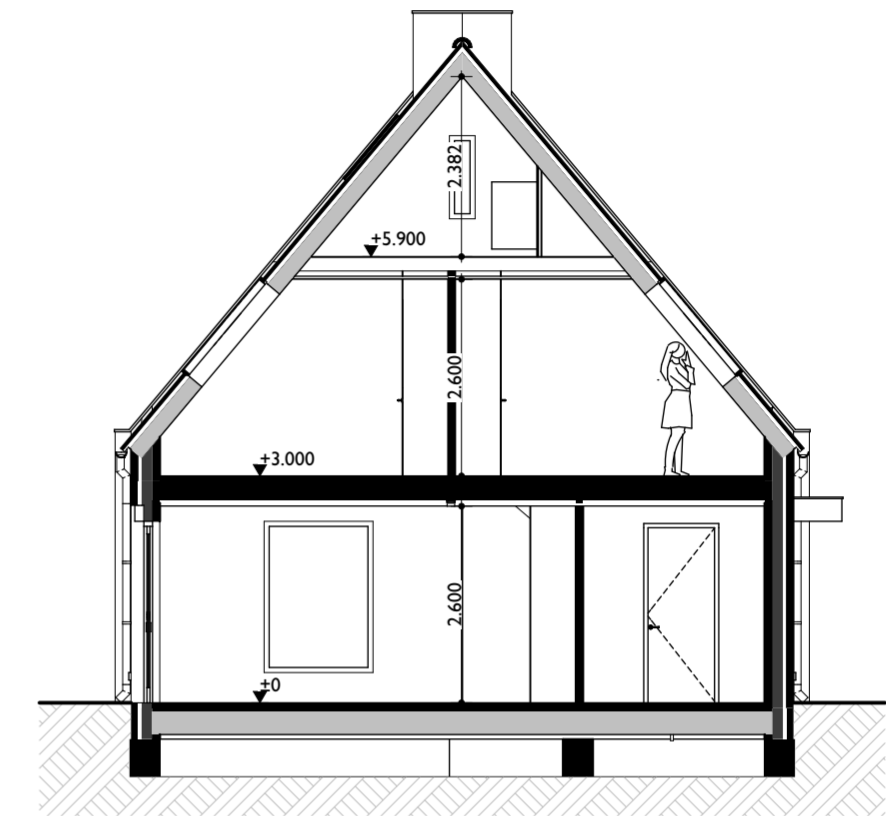


Dwarsdoorsnede




Achtergevel

bnr 10

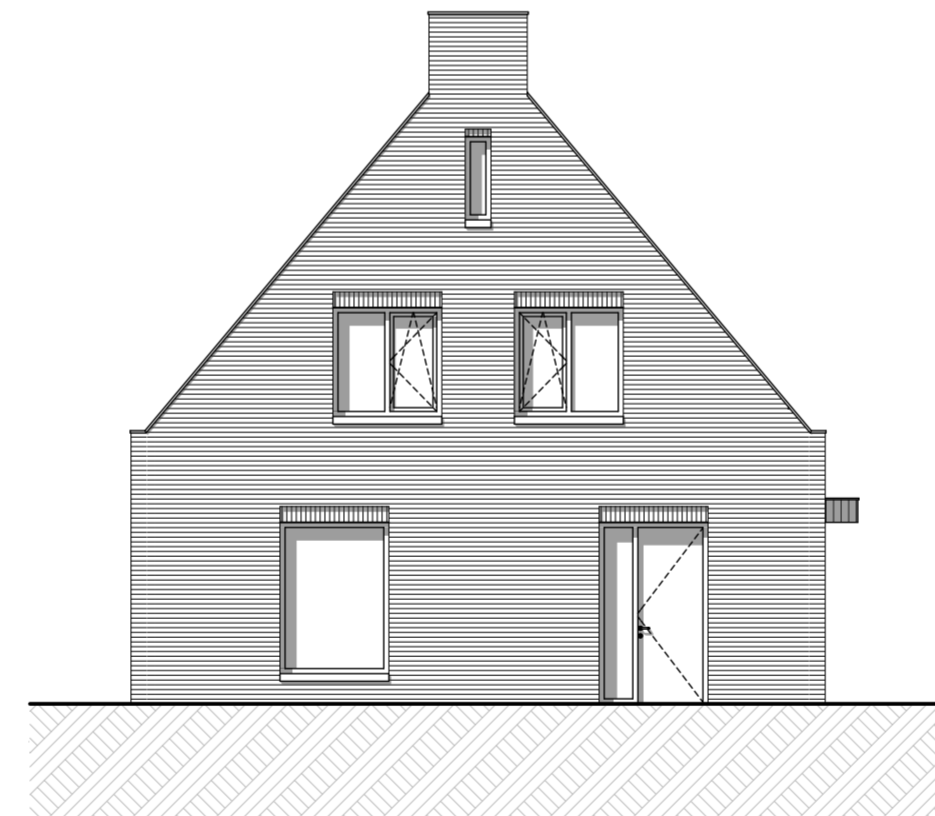

Linkergevel

bnr 10

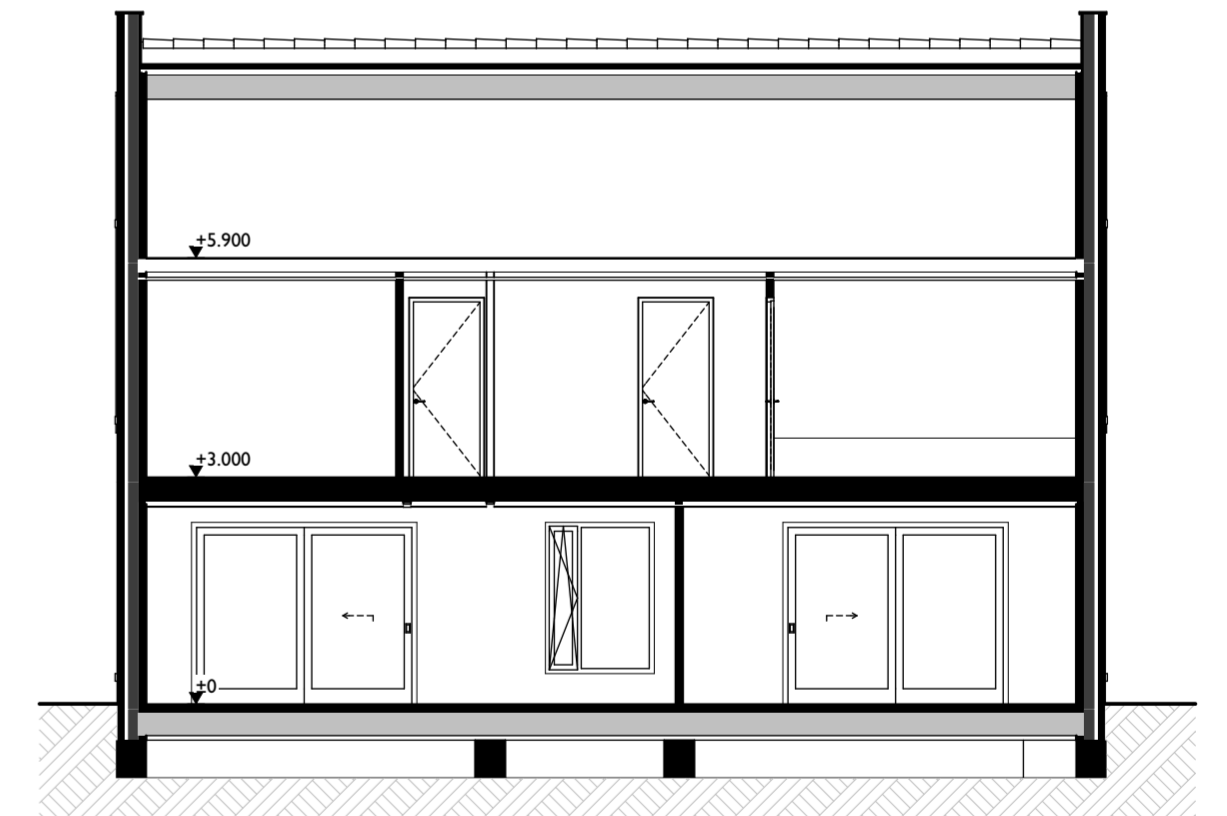

Langsdoorsnede