




Voorgevel carport

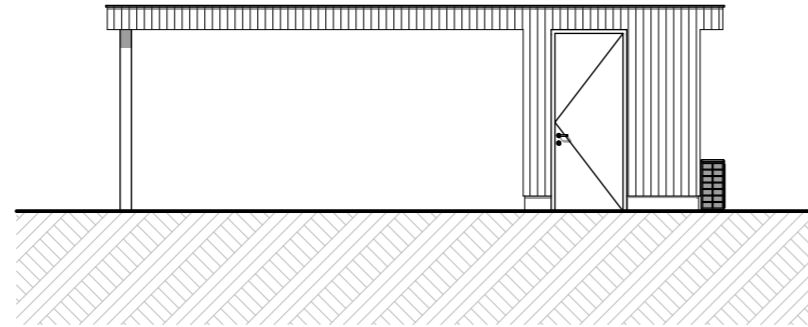


Rechter zijgevel carport

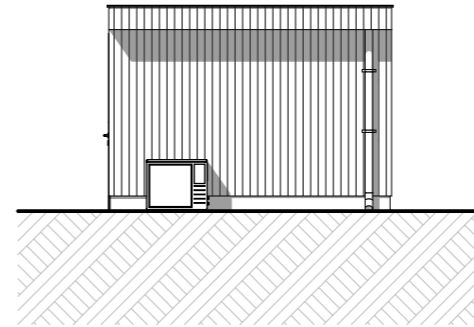

Achtergevel carport

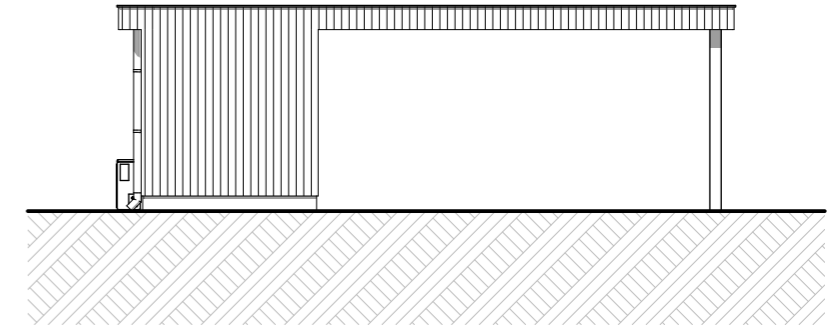

Linker zijgevel carport

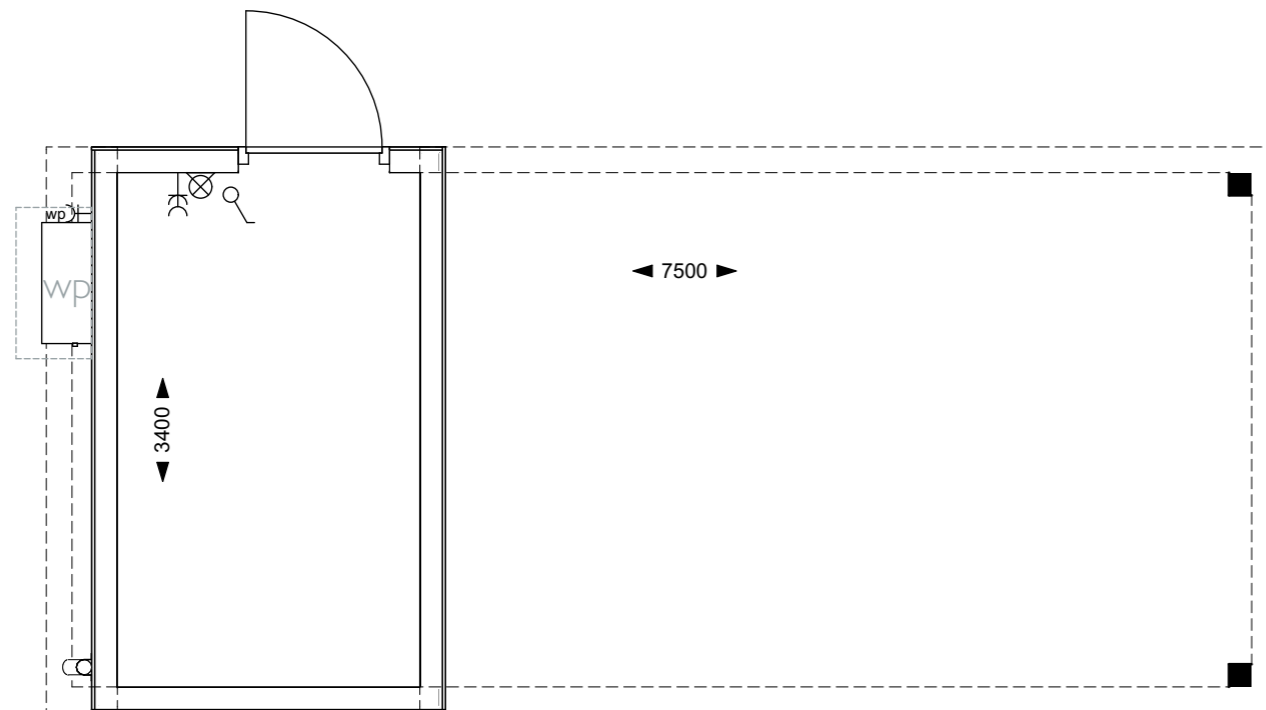

omschrijving
opdrachtgever
onderwerp

11 grondgebonden woningen
Valk Bouwontwikkeling
Blok B1 Berging/carport

schaal 1:50, 1:100
formaat A3
datum 29-02-2024

blad nr. VK802B1



**VLOED
STROOM**
HEINO